



Nußdorf - WOHNPARK




VOLL  
HOLZ  
VOLL  
GUT

SIGES  
MASSIVHOLZBAU

TOP 01 | EG

Wohnen & Aufenthalt	88,40 m <sup>2</sup>
Kellerabteil	5,34 m <sup>2</sup>
Terrasse	11,25 m <sup>2</sup>
Garten	22,66 m <sup>2</sup>

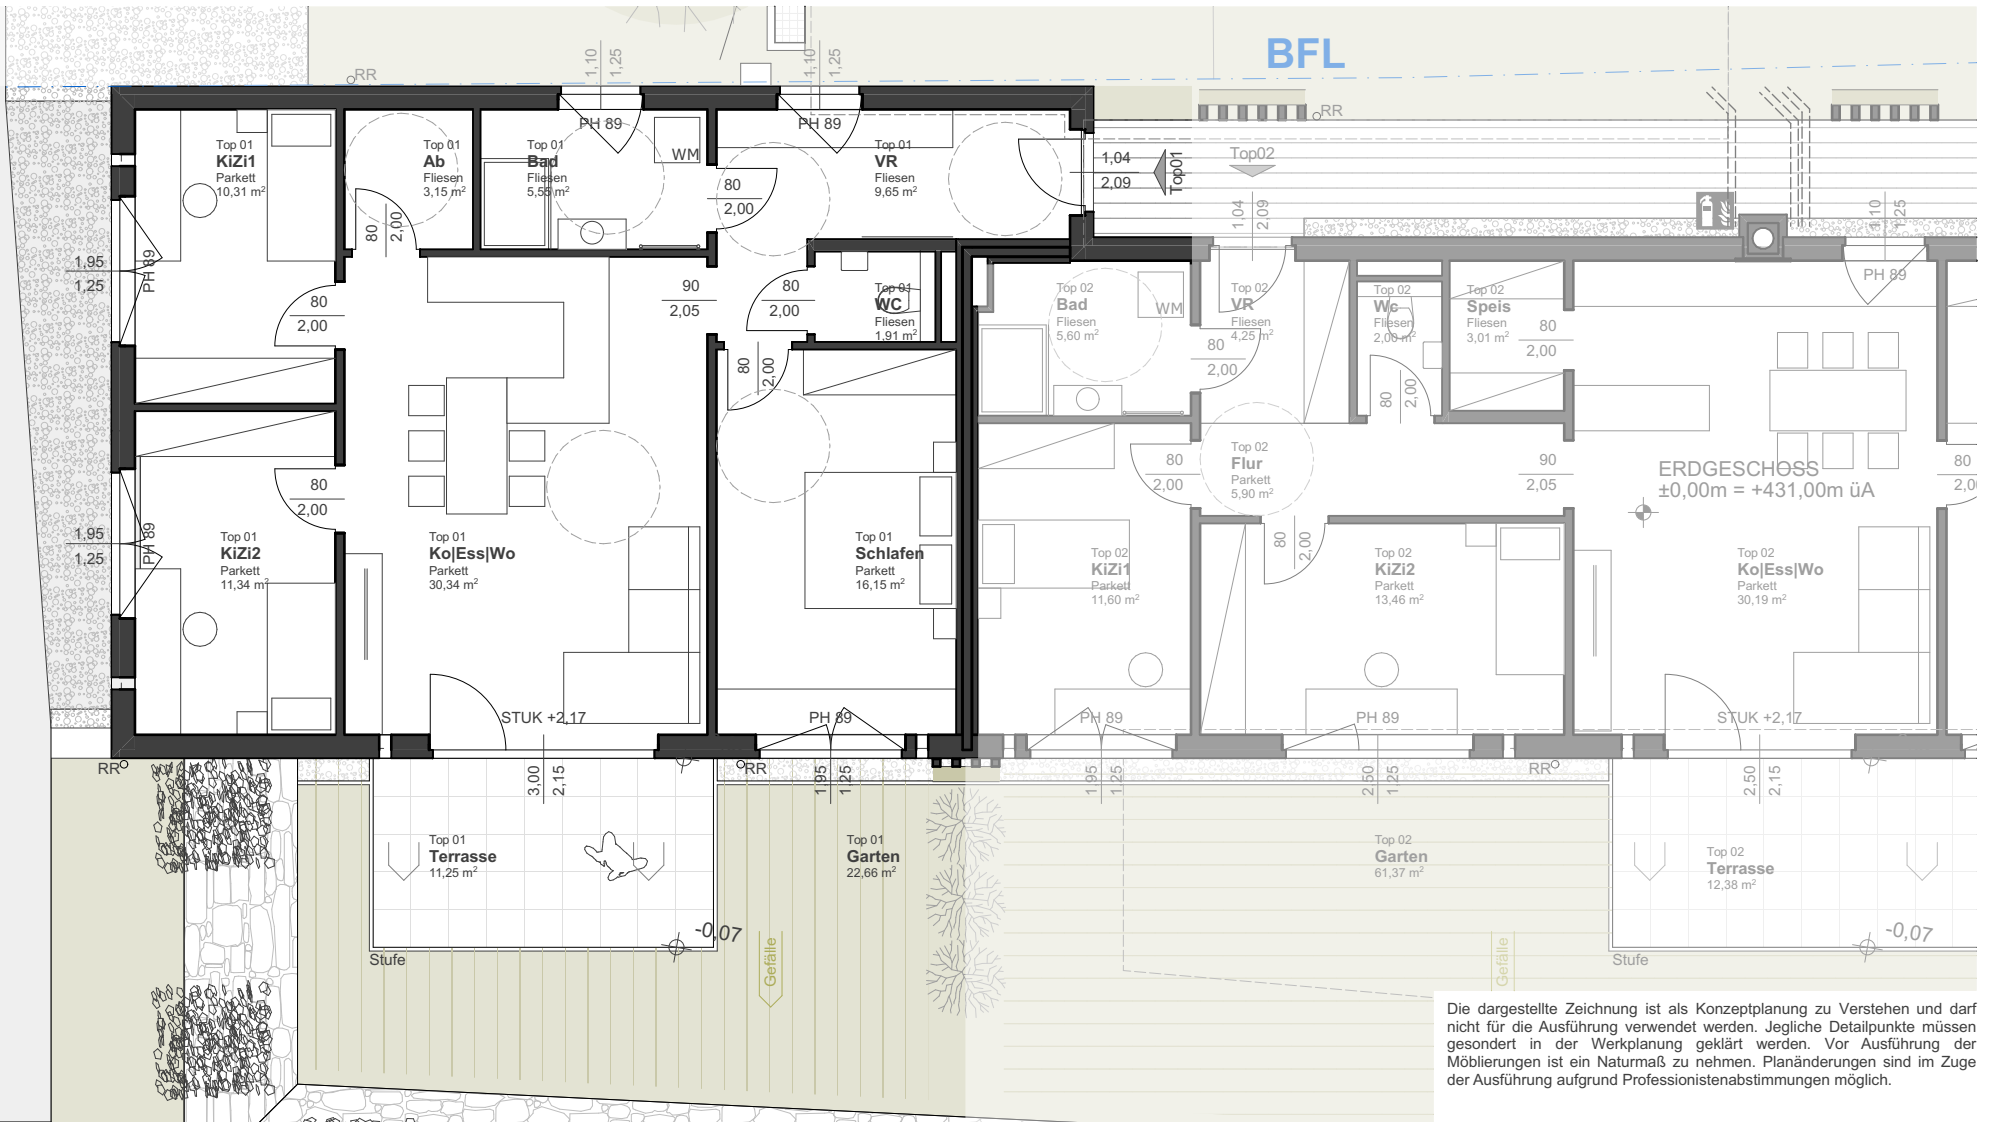

Die dargestellte Zeichnung ist als Konzeptplanung zu verstehen und darf nicht für die Ausführung verwendet werden. Jegliche Detailpunkte müssen gesondert in der Werkplanung geklärt werden. Vor Ausführung der Möblierungen ist ein Naturmaß zu nehmen. Planänderungen sind im Zuge der Ausführung aufgrund Professionistenabstimmungen möglich.