




## Nußdorf - WOHNPARK



VOLL  
HOLZ  
VOLL  
GUT | SIGES  
MASSIVHOLZBAU

### TOP 04 | EG

Wohnen & Aufenthalt	69,59 m <sup>2</sup>
Kellerabteil	3,44 m <sup>2</sup>
Terrasse	13,62 m <sup>2</sup>
Garten	91,98 m <sup>2</sup>

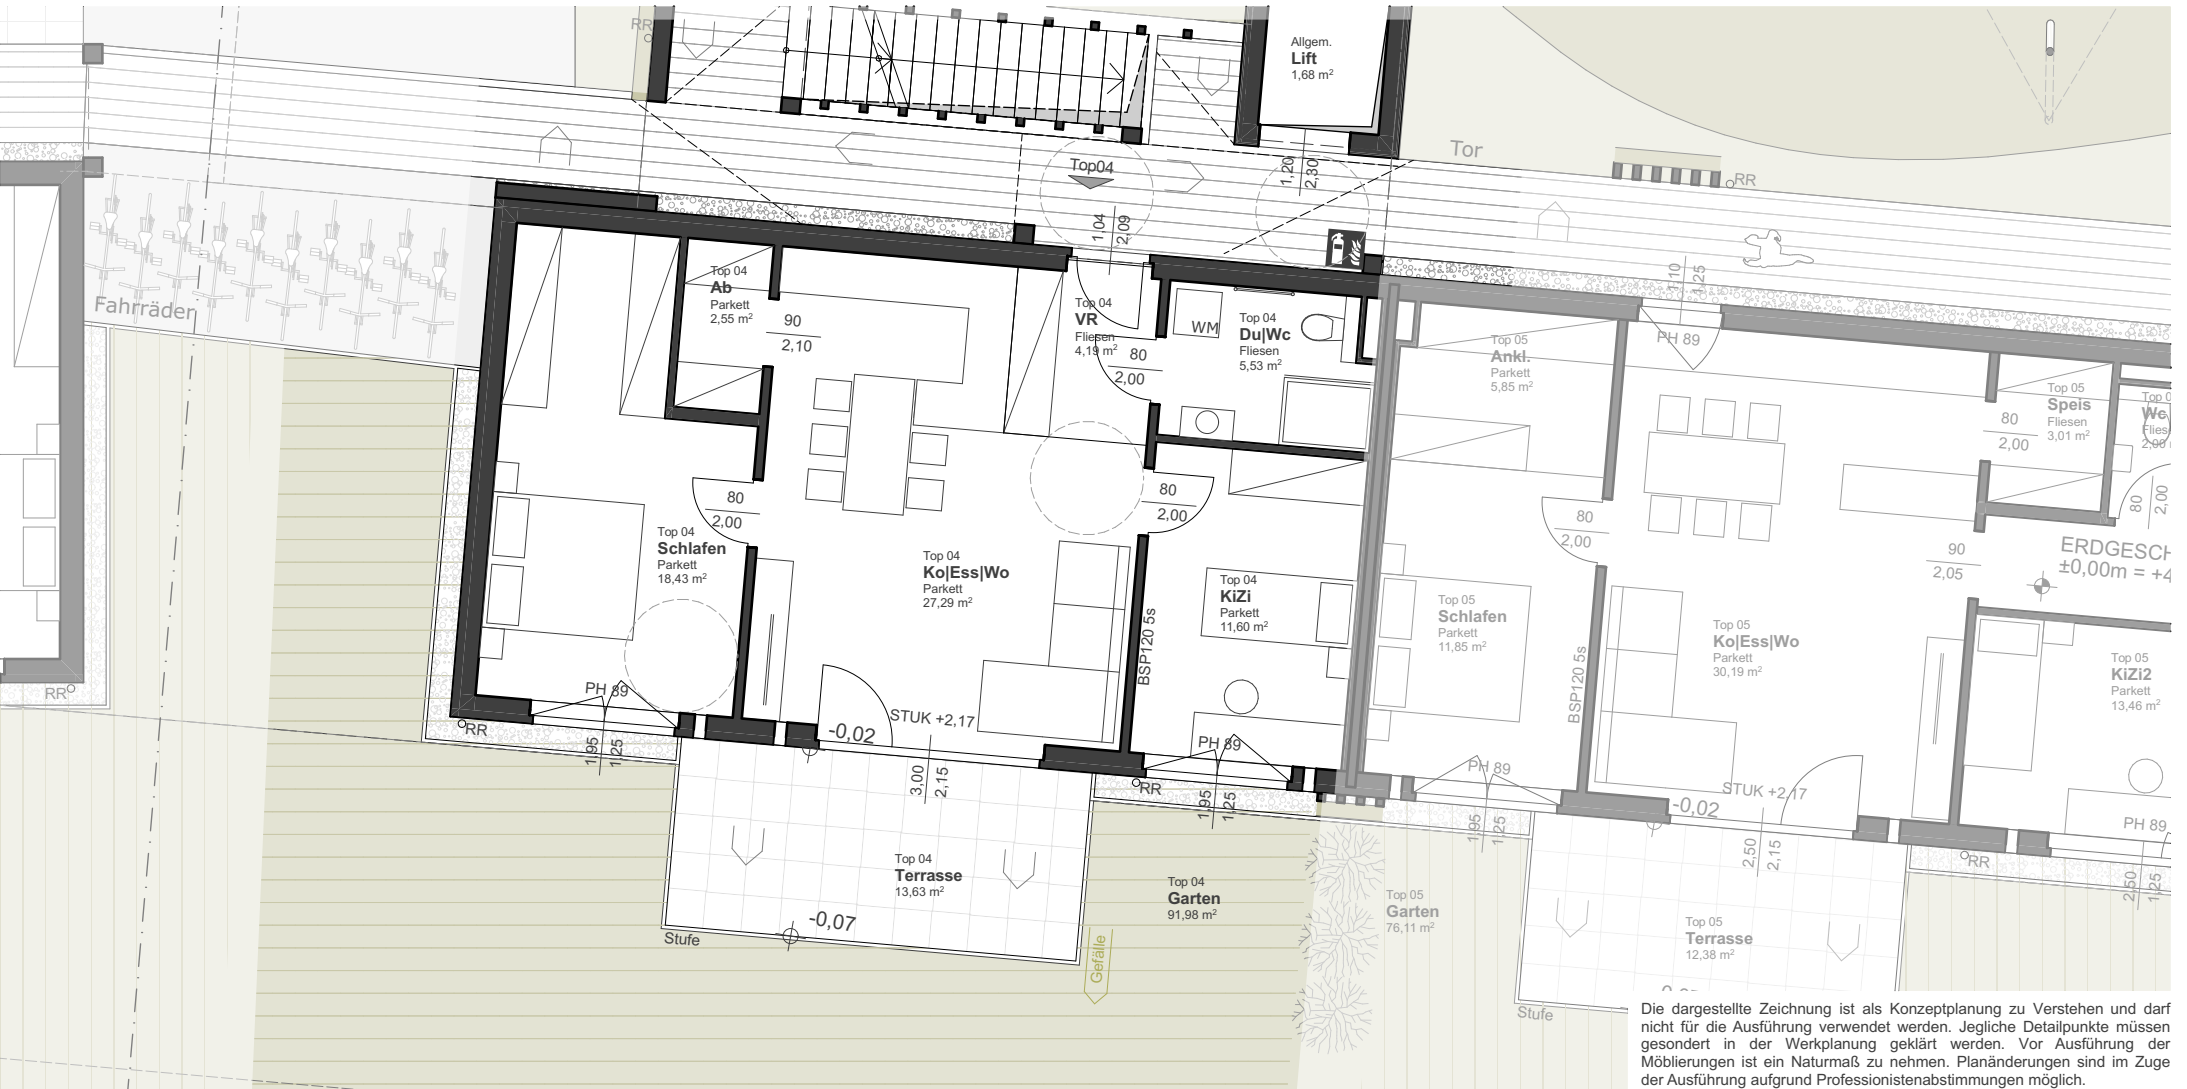

Die dargestellte Zeichnung ist als Konzeptplanung zu verstehen und darf nicht für die Ausführung verwendet werden. Jegliche Detailpunkte müssen gesondert in der Werkplanung geklärt werden. Vor Ausführung der Möblierungen ist ein Naturmaß zu nehmen. Planänderungen sind im Zuge der Ausführung aufgrund Professionistenabstimmungen möglich.