

Top 17 | DG




Nußdorf - WOHN PARK



SIGES
MASSIVHOLZBAU

TOP 17 | DG

| | |
|---------------------|----------------------|
| Wohnen & Aufenthalt | 46,81 m ² |
| Balkon | 11,46 m ² |
| Kellerabteil | 3,22 m ² |

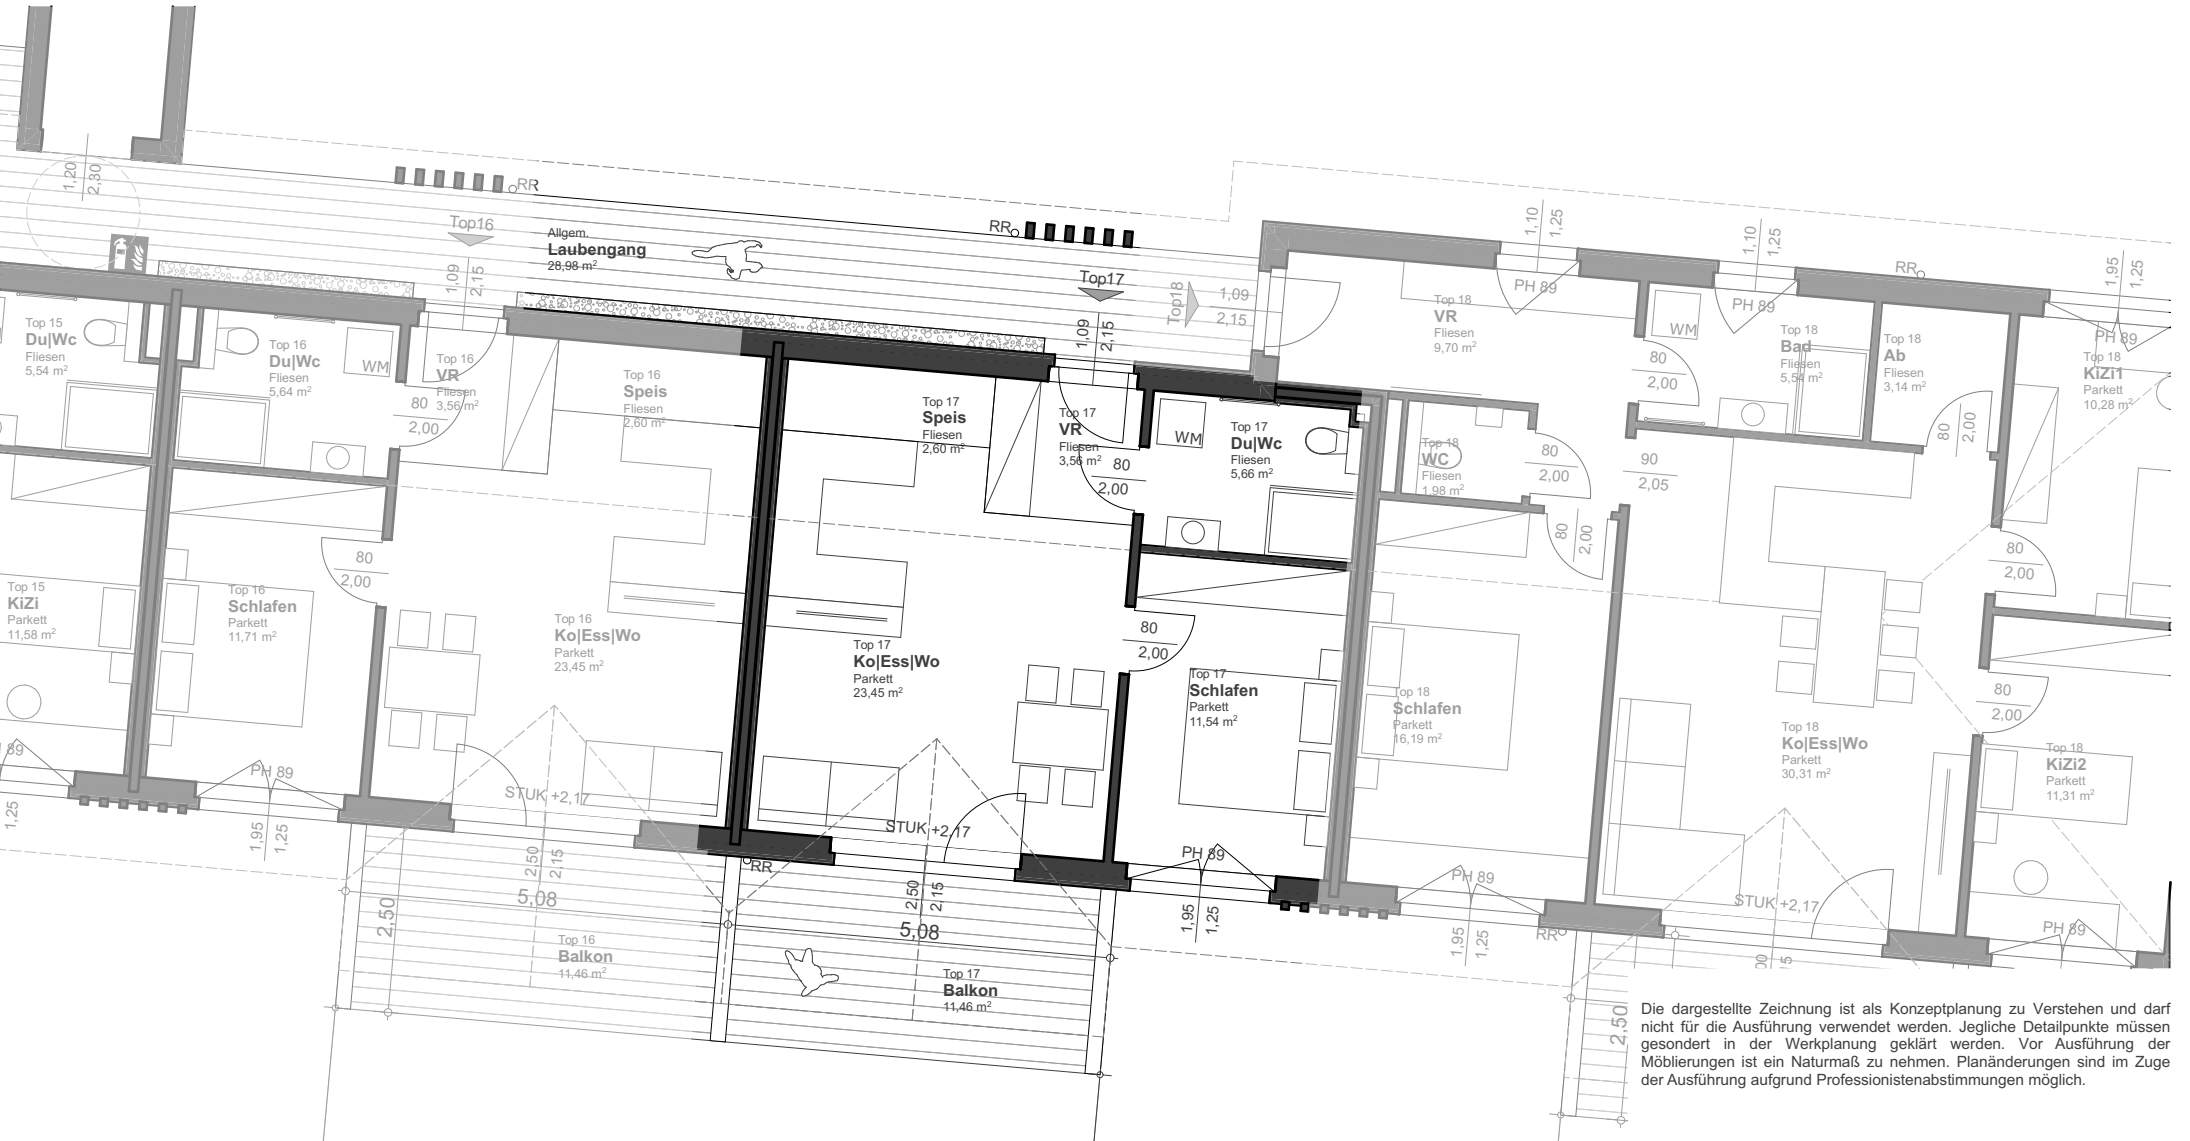

Die dargestellte Zeichnung ist als Konzeptplanung zu verstehen und darf nicht für die Ausführung verwendet werden. Jegliche Detailpunkte müssen gesondert in der Werkplanung geklärt werden. Vor Ausführung der Möbelungen ist ein Naturmaß zu nehmen. Planänderungen sind im Zuge der Ausführung aufgrund Professionistenabstimmungen möglich.