

Haus 2


A1.2

Nutzfläche KG 45,74 m² Wohnfläche EG 44,95 m² 44,49 m² 39,19 m² Wohnfläche OG Wohnfläche DG optional gesamte Wohn-/Nutzfläche Terrassenfläche 147,37 m² 7,59 m² Gartenfläche 62,02 m² Carport-Abstellplatz 2

5 m 10 m

KUNDENPLAN					
Haus 2					
PLANTITEL:					
Kellergeschoß					


AUSGABEDATUM: MASSSTAB: INDEX: **ZIRBENWEG TAMSWEG** 18.04.2019 1:50 Kellergeschols

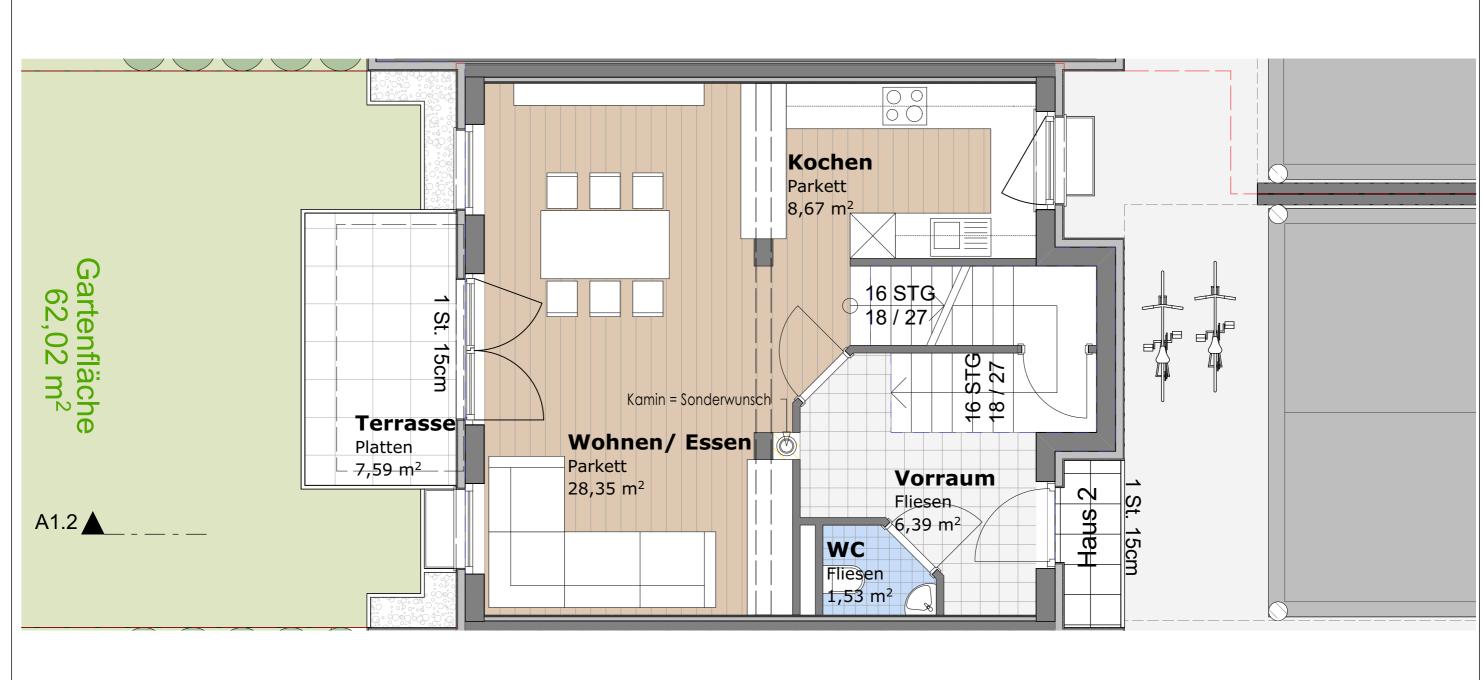

Haus 2

Nutzfläche KG 45,74 m²
Wohnfläche EG 44,95 m²
Wohnfläche OG 44,49 m²
Wohnfläche DG optional 39,19 m²
gesamte Wohn-/Nutzfläche 147,37 m²
Terrassenfläche 7,59 m²
Gartenfläche 62,02 m²
Carport-Abstellplatz 2

10 m 5 m

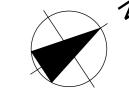


n 			5 m	5 m 0				KUNDENPLAN	
								Haus 2	
	AUSGABEDATUM:	MASSSTAB:	INDEX:	BAUVORHABEN:				PLANTITEL:	

18.04.2019 1:50 ZIR

ZIRBENWEG TAMSWEG

PLANTITEL:

Erdgeschoß

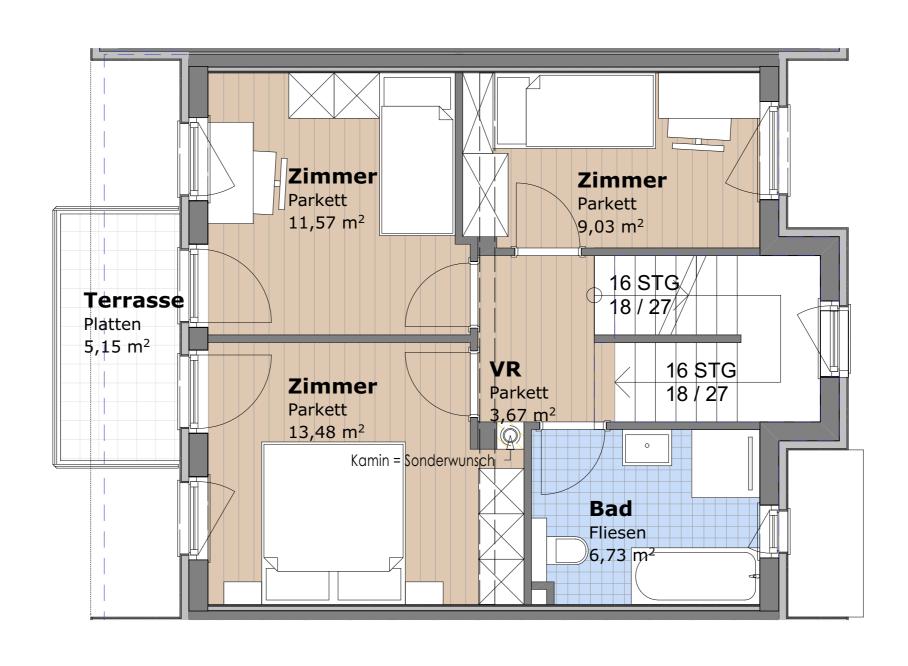

A1.2

Haus 2

Nutzfläche KG 45,74 m² Wohnfläche EG 44,95 m² Wohnfläche OG 44,49 m² Wohnfläche DG optional gesamte Wohn-/Nutzfläche Terrassenfläche 39,19 m² 147,37 m² 7,59 m² Gartenfläche 62,02 m² Carport-Abstellplatz 2

5 m 10 m

ZIRBENWEG TAMSWEG

INDEX:

AUSGABEDATUM:


18.04.2019

MASSSTAB:

1:50

KUNDENPLAN					
Haus 2					
PLANTITEL:					

Obergeschoß

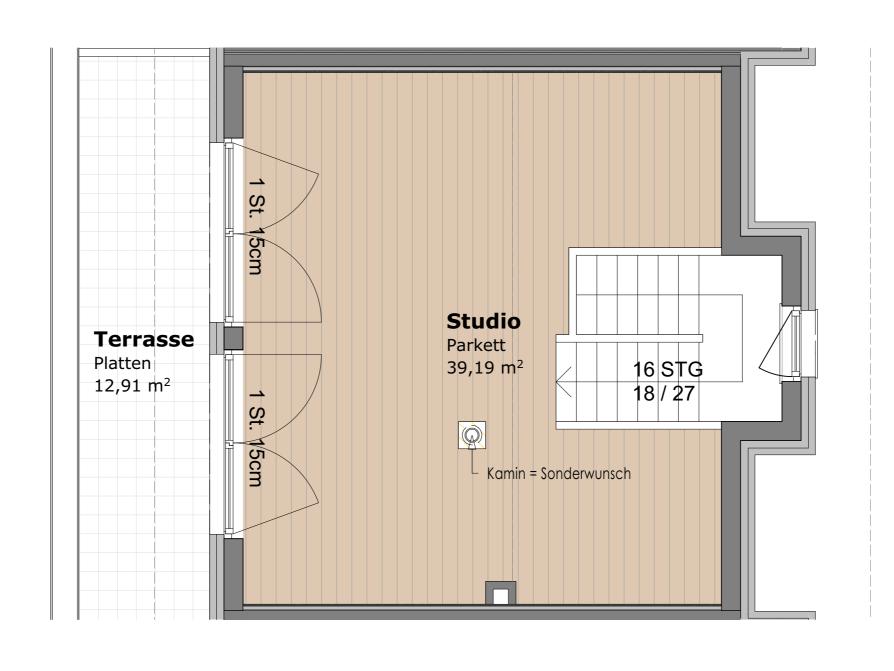

A1.2

Haus 2

Nutzfläche KG 45,74 m² Wohnfläche EG 44,95 m² Wohnfläche OG 44,49 m² Wohnfläche DG optional gesamte Wohn-/Nutzfläche Terrassenfläche 39,19 m² 147,37 m² 7,59 m² Gartenfläche 62,02 m² Carport-Abstellplatz 2

10 m		5	5 m			0

KUNDENPLAN					
Haus 2					
PLANTITEL:					
Dachgeschoß					

0	KUNDENPLAN					
	Haus 2					
	PLANTITEL:					

AUSGABEDATUM: MASSSTAB: INDEX: **ZIRBENWEG TAMSWEG** 18.04.2019 1:50

