KUNDENPLAN

Haus 3

AUSGABEDATUM:	MASSSTAB:	INDEX:	BAUVORHABEN:	PLANTITEL:
18.04.2019	1:500		ZIRBENWEG TAMSWEG	Lageplan

A1.3

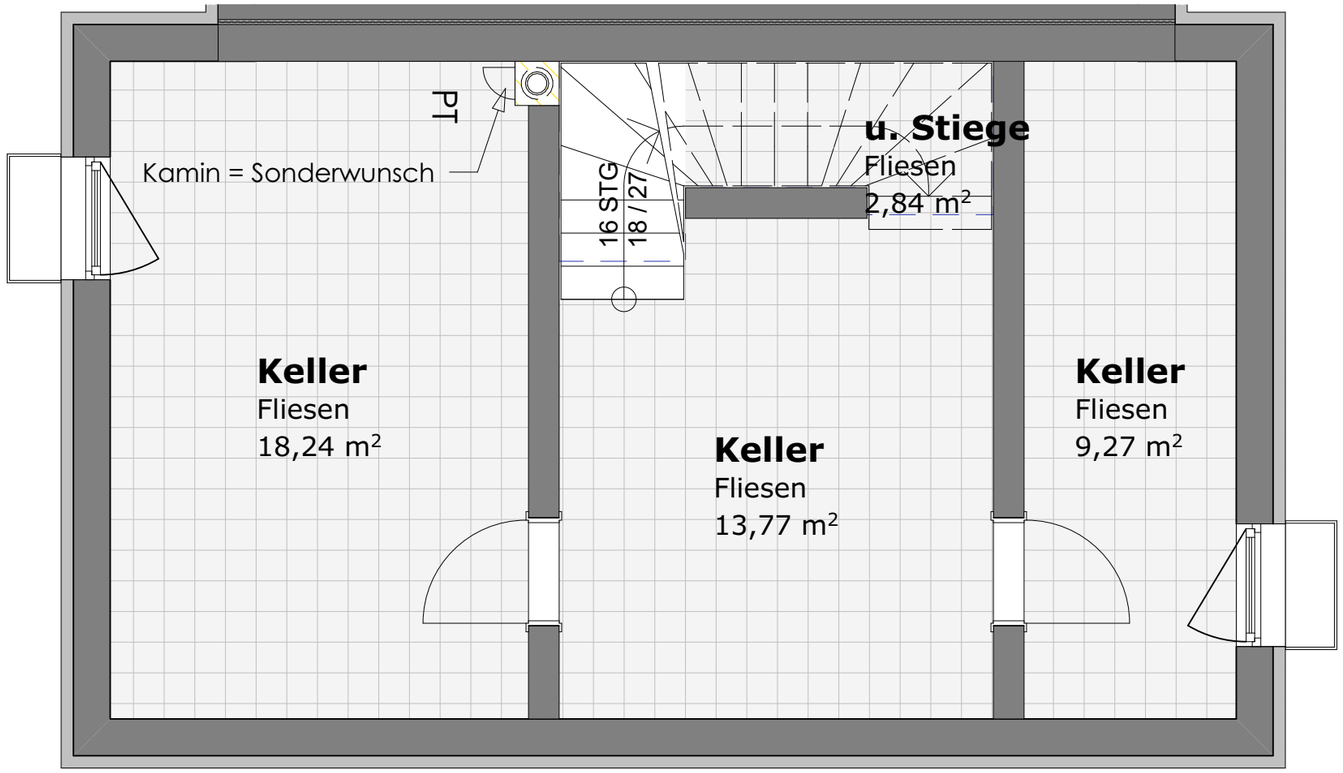

Haus 3

Nutzfläche KG	41,28 m²
Wohnfläche EG	44,28 m²
Wohnfläche OG	43,10 m²
Wohnfläche DG optional	32,62 m²
gesamte Wohn-/Nutzfläche	161,28 m²
Terrassenfläche	14,98 m²
Gartenfläche	188,08 m²
AR außen	5,75 m²
Carport-Abstellplatz	2

10 m 5 m 0

N

KUNDENPLAN

Haus 3

AUSGABEDATUM:	MASSSTAB:	INDEX:	BAUVORHABEN:	PLANTITEL:
18.04.2019	**1:50**		**ZIRBENWEG TAMSWEG**	**Kellergeschoß**

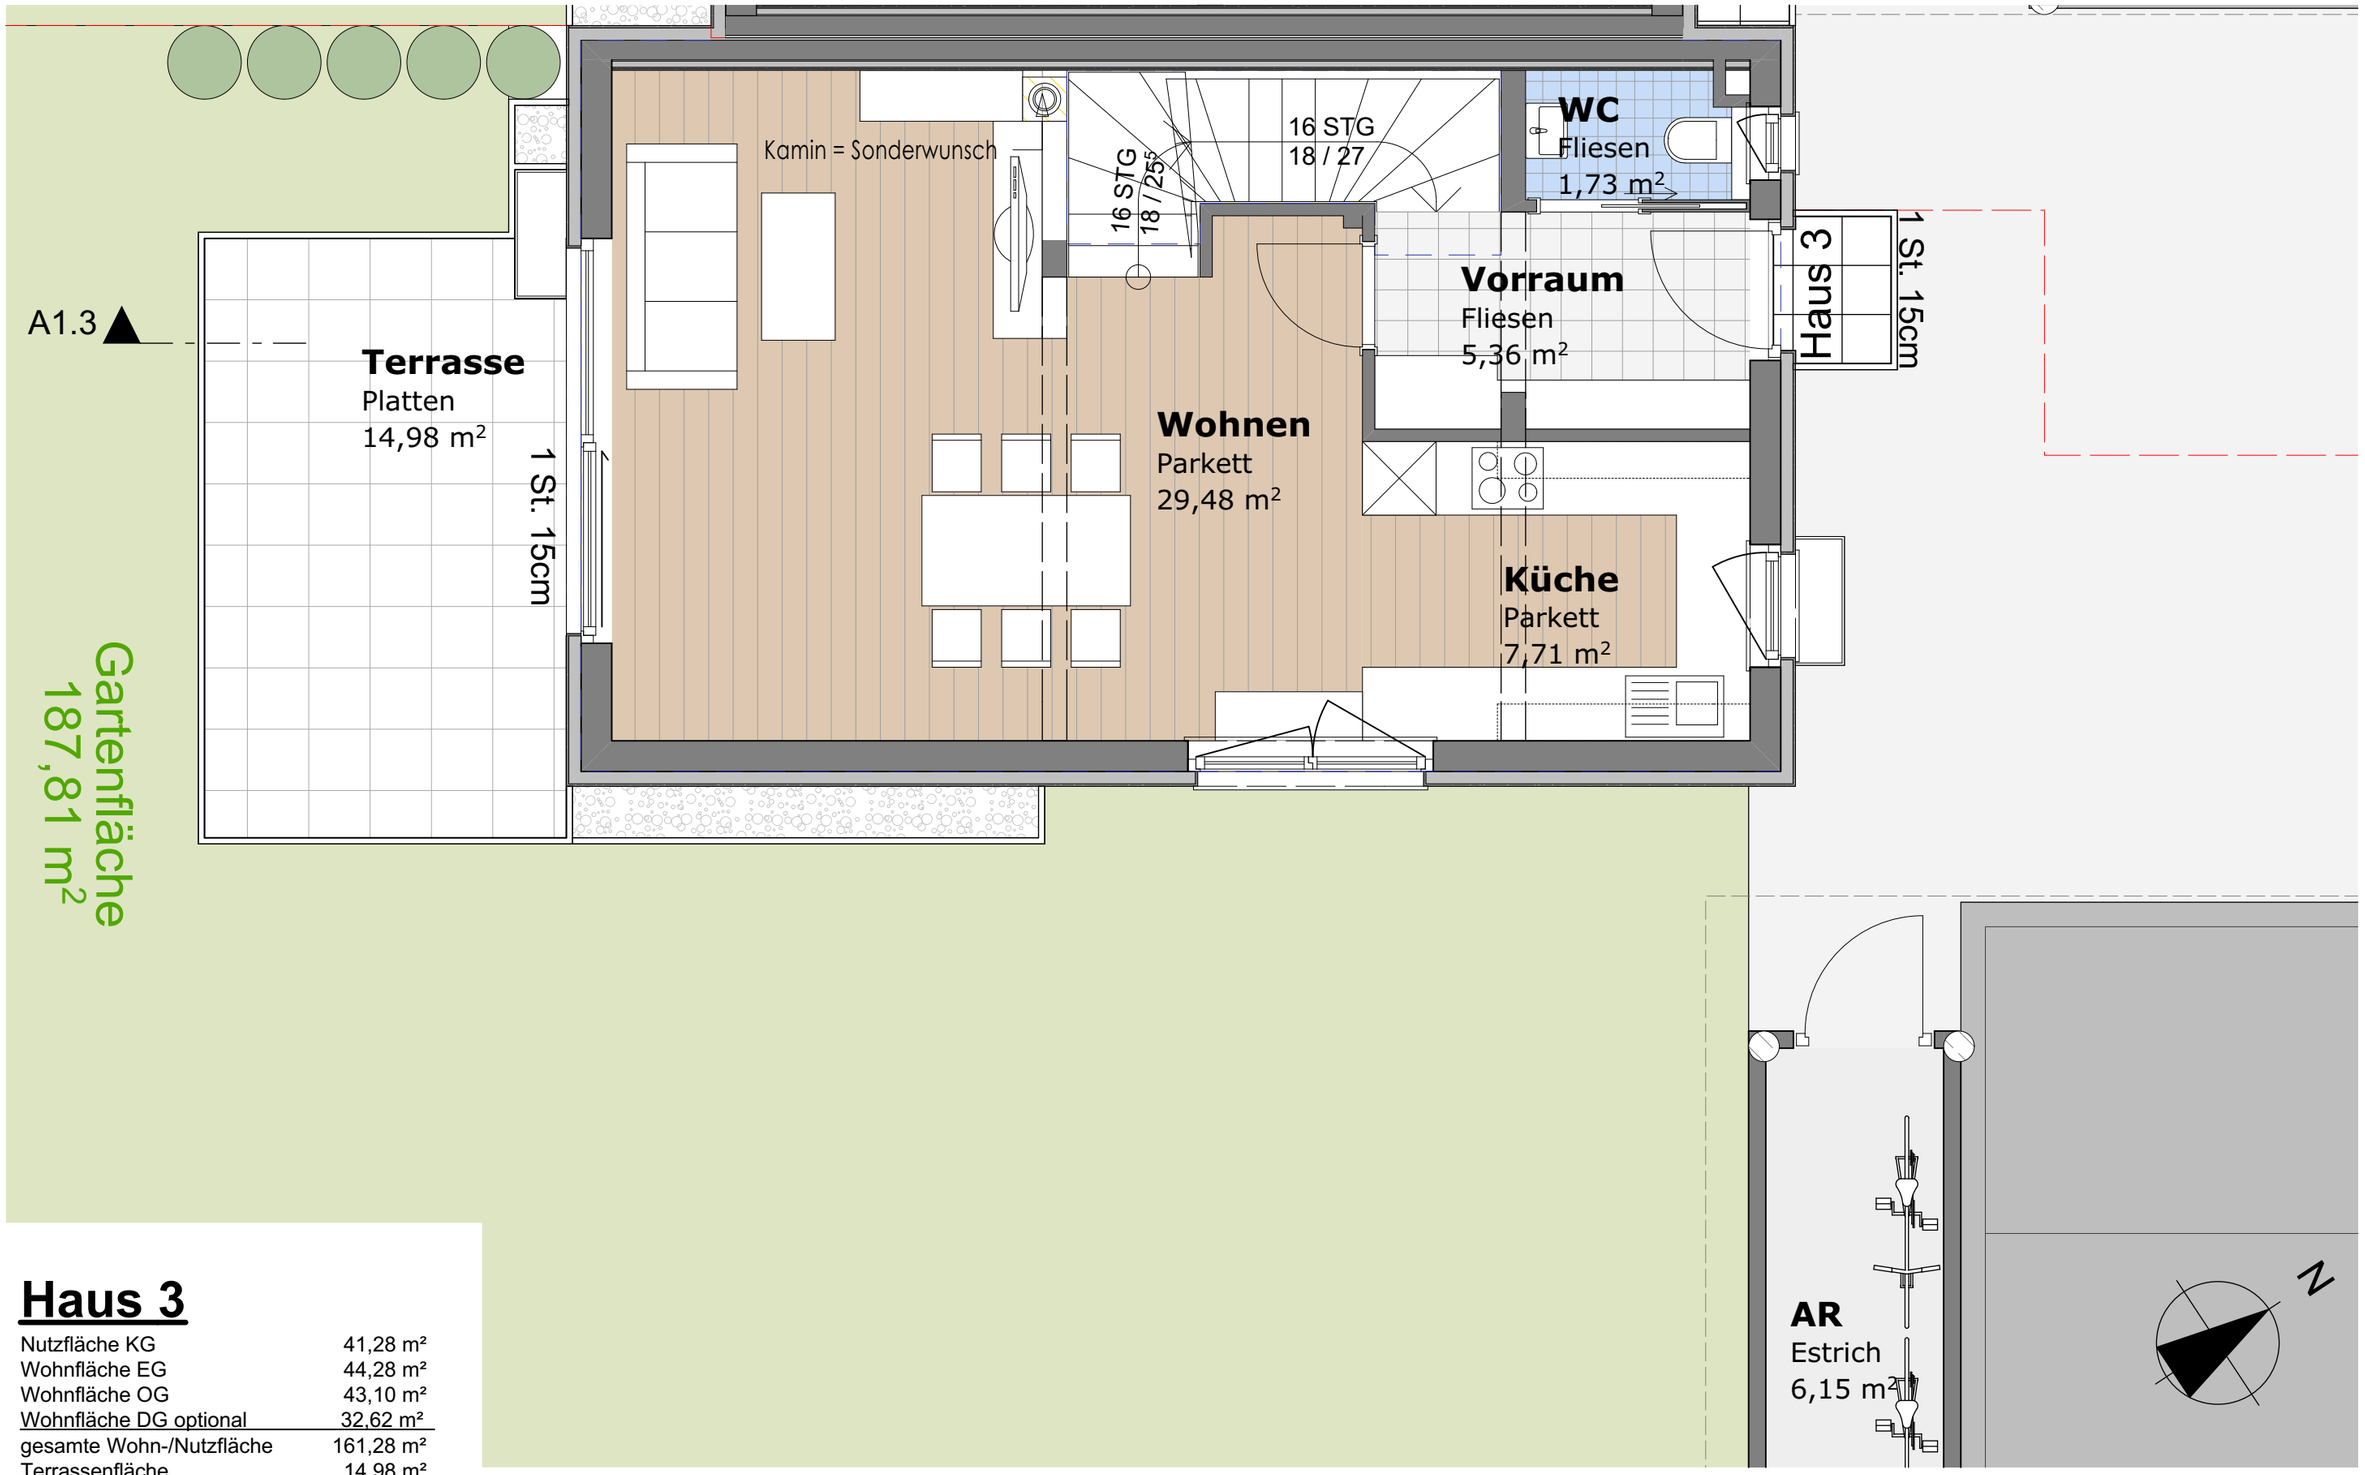

Haus 3

Nutzfläche KG	41,28 m²
Wohnfläche EG	44,28 m²
Wohnfläche OG	43,10 m²
Wohnfläche DG optional	32,62 m²
gesamte Wohn-/Nutzfläche	161,28 m²
Terrassenfläche	14,98 m²
Gartenfläche	188,08 m²
AR außen	5,75 m²
Carport-Abstellplatz	2

KUNDENPLAN

Haus 3

AUSGABEDATUM:	MASSSTAB:	INDEX:	BAUVORHABEN:	PLANTITEL:
18.04.2019	1:50		ZIRBENWEG TAMSWEG	Erdgeschoß

A1.3

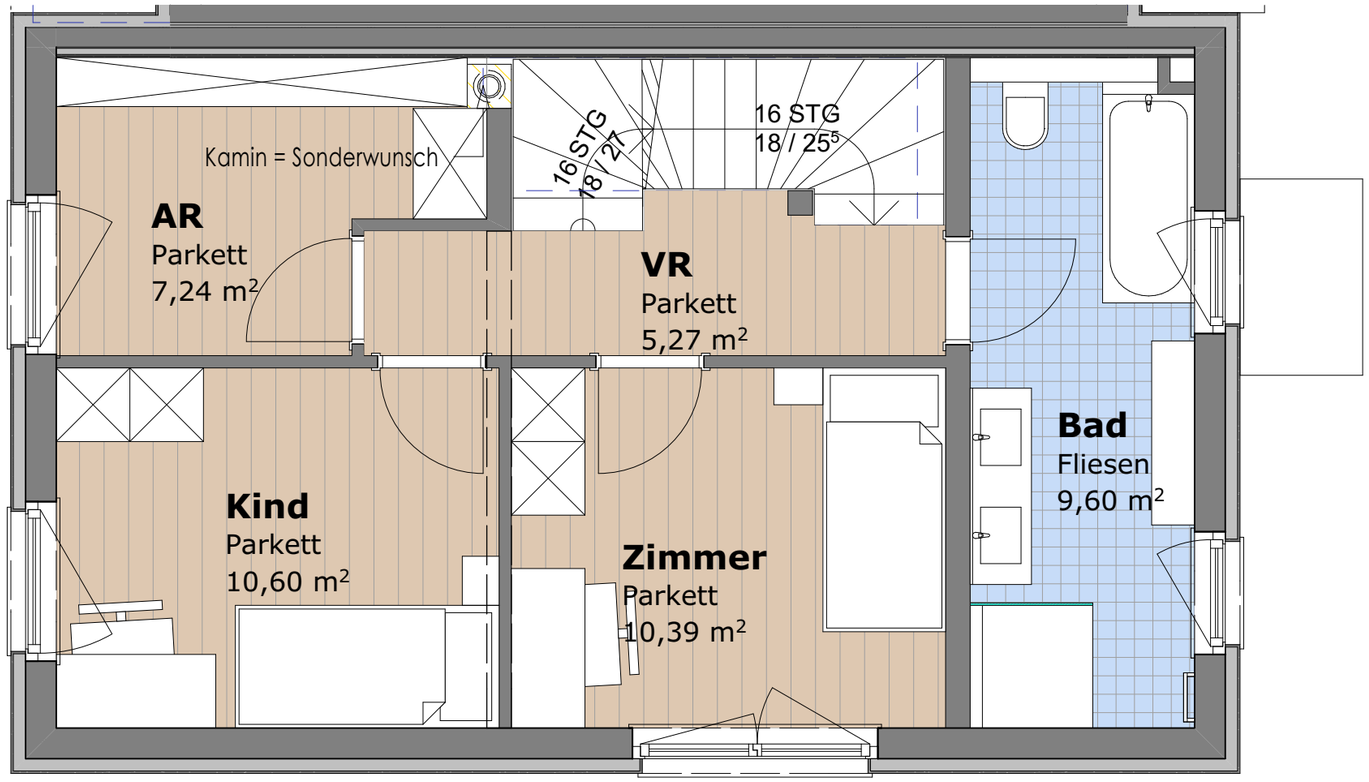

Haus 3

Nutzfläche KG	41,28 m²
Wohnfläche EG	44,28 m²
Wohnfläche OG	43,10 m²
Wohnfläche DG optional	32,62 m²
gesamte Wohn-/Nutzfläche	161,28 m²
Terrassenfläche	14,98 m²
Gartenfläche	188,08 m²
AR außen	5,75 m²
Carport-Abstellplatz	2

10 m 5 m 0

N

KUNDENPLAN

Haus 3

AUSGABEDATUM:	MASSSTAB:	INDEX:	BAUVORHABEN:	PLANTITEL:
18.04.2019	**1:50**		**ZIRBENWEG TAMSWEG**	**Obergeschoß**

A1.3

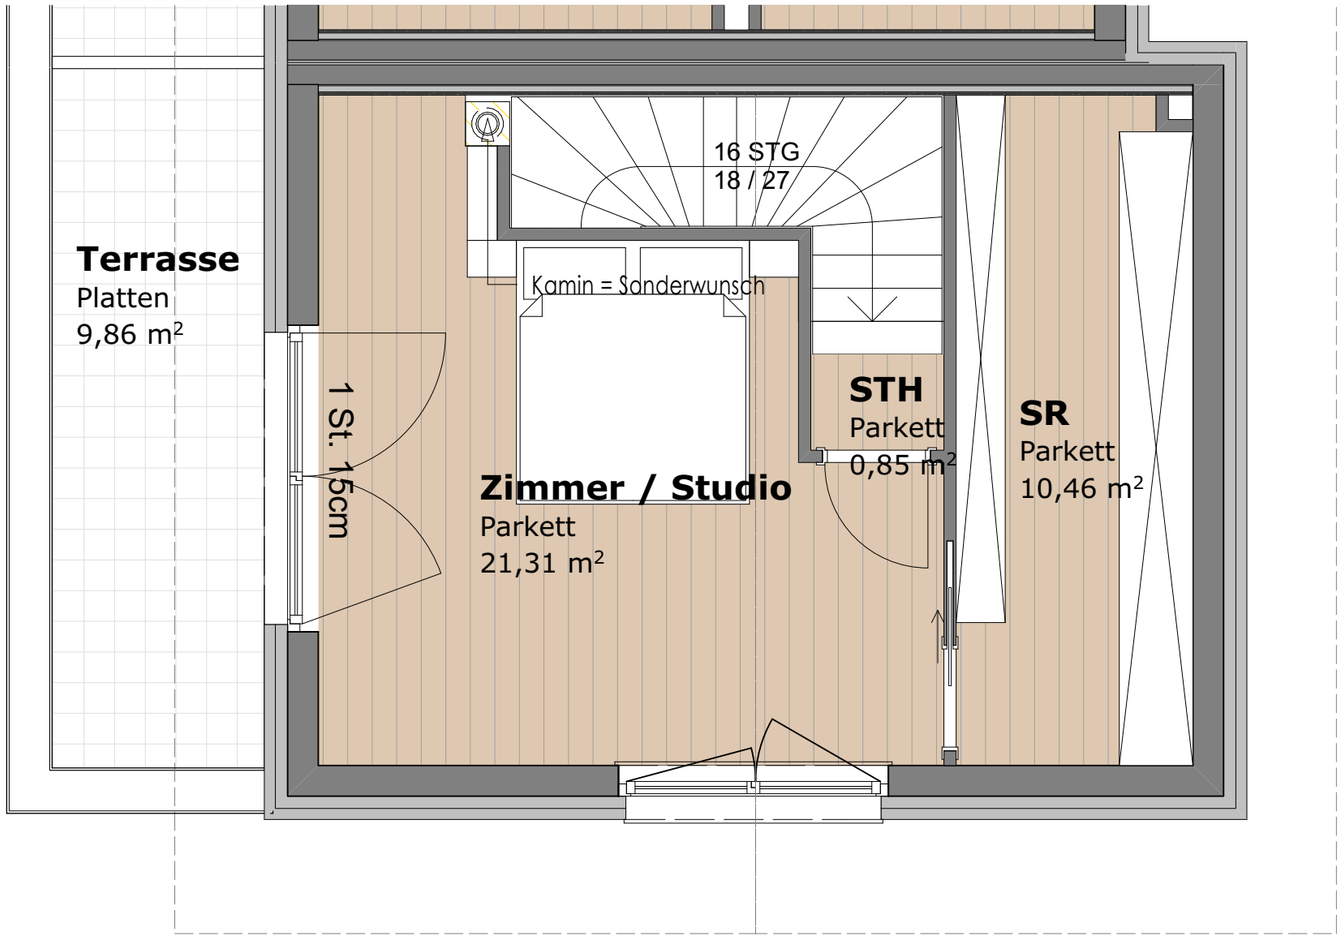

Haus 3

Nutzfläche KG	41,28 m²
Wohnfläche EG	44,28 m²
Wohnfläche OG	43,10 m²
Wohnfläche DG optional	32,62 m²
gesamte Wohn-/Nutzfläche	161,28 m²
Terrassenfläche	14,98 m²
Gartenfläche	188,08 m²
AR außen	5,75 m²
Carport-Abstellplatz	2

10 m 5 m 0

N

KUNDENPLAN

Haus 3

AUSGABEDATUM:	MASSSTAB:	INDEX:	BAUVORHABEN:	PLANTITEL:
18.04.2019	**1:50**		**ZIRBENWEG TAMSWEG**	**Dachgeschoß**

Ansicht Süd OSt

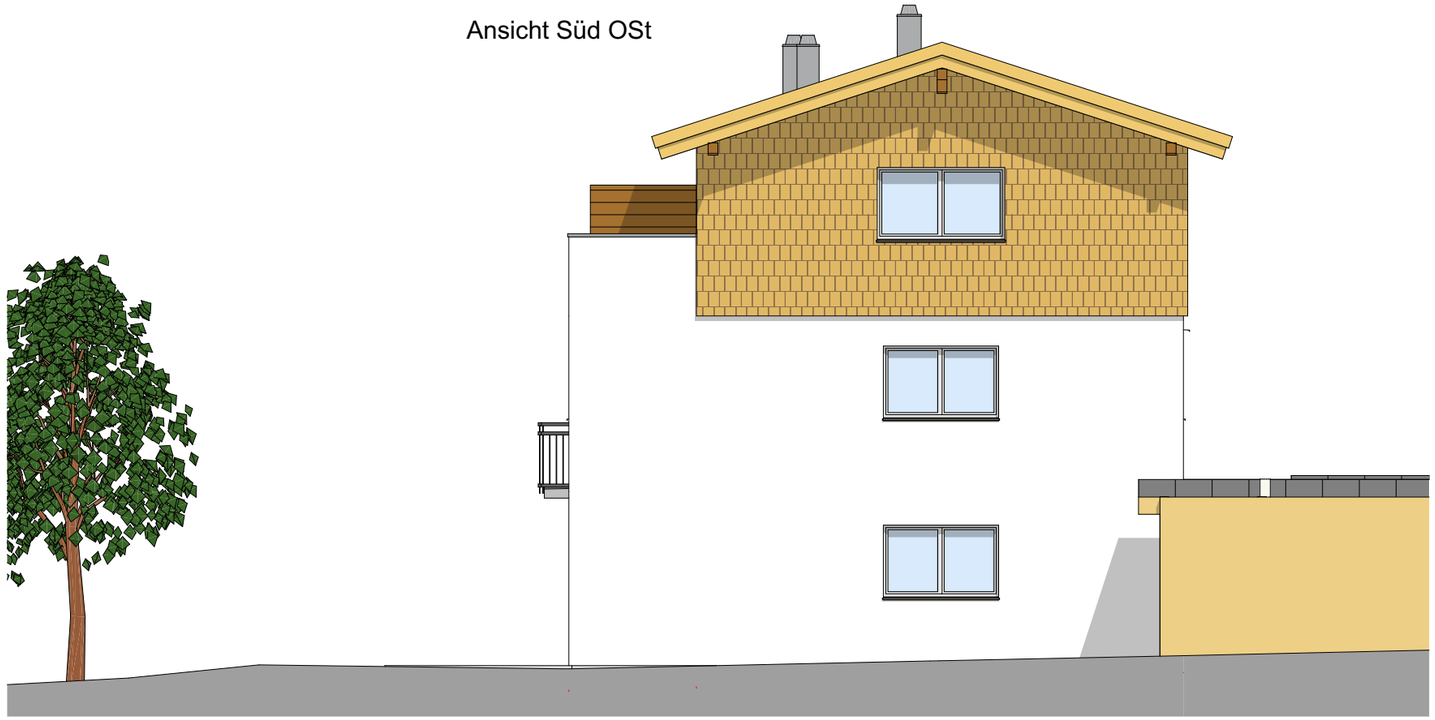

Schnitt A1.1

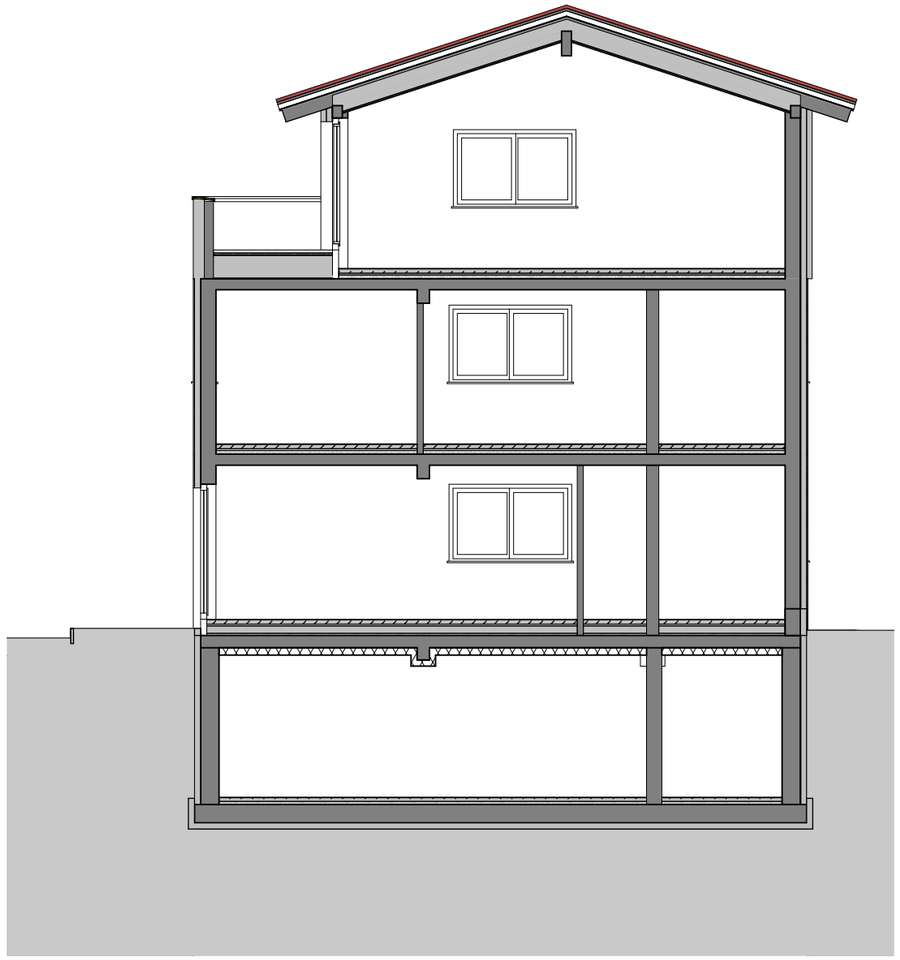

Ansicht Nord West

KUNDENPLAN

Haus 3

AUSGABEDATUM:	MASSSTAB:	INDEX:	BAUVORHABEN:	PLANTITEL:
18.04.2019	**1:100**		**ZIRBENWEG TAMSWEG**	**Schnitt und Ansichten**

Ansicht Nord Ost

Ansicht Süd West

KUNDENPLAN

Haus 3

AUSGABEDATUM:	MASSSTAB:	INDEX:	BAUVORHABEN:	PLANTITEL:
18.04.2019	**1:100**		**ZIRBENWEG TAMSWEG**	**Ansichten**