


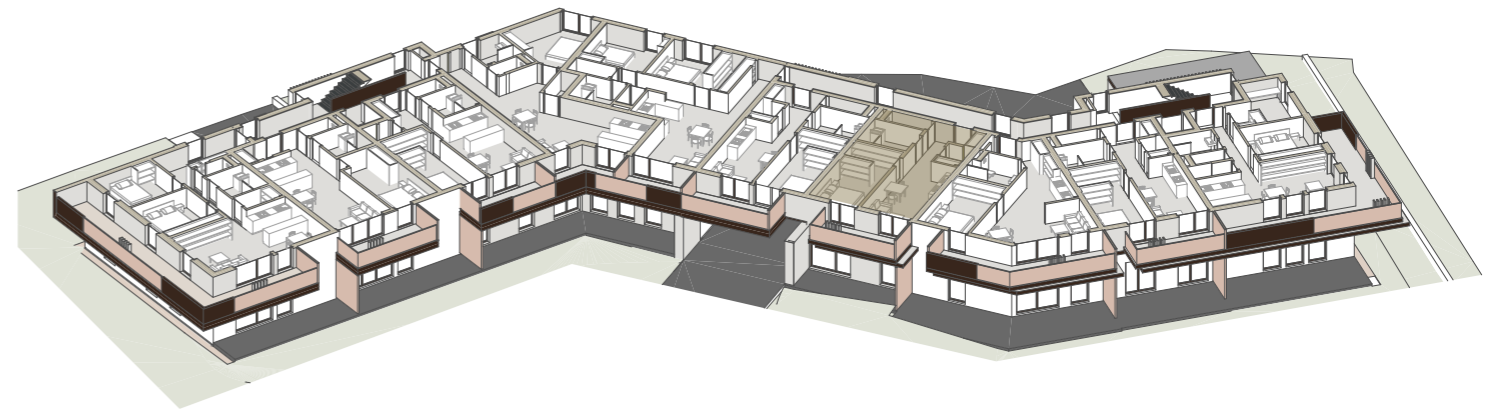

HAUS A OG1 TOP 15	
RAUM	WOHNFLÄCHE
ar	2,88
bad	6,77
schlafen	18,11
vr	8,34
wc	2,66
wo ess ko	18,14
	56,90 m ²
ar ^o 15	4,07
terrasse	10,20
	14,27 m ²
	71,17 m²



DIE DARGESTELLTE ZEICHNUNG IST ALS KONZEPTPLANUNG ZU VERSTEHEN UND DARF NICHT FÜR DIE AUSFÜHRUNG VERWENDET WERDEN.
 JEGLICHE DETAILPUNKTE MÜSSEN GESONDERT IN DER WERKPLANUNG GEKLÄRT WERDEN.
 FÜR AUSFÜHRUNGEN VON MÖBLIERUNG UND EINRICHTUNGEN MUSS AUF DER BAUSTELLE EIN NATURMASS GENOMMEN WERDEN.
 PLANÄNDERUNGEN IM ZUGE DER AUSFÜHRUNG SIND AUFGRUND VON ÄNDERUNGEN IN STATIK, BRANDSCHUTZ, SCHALLSCHUTZ, ODER INSTALLTIONEN MÖGLICH.