


HAUS A   OG2   TOP 23	
RAUM	WOHNFLÄCHE
ar	3,09
bad	5,73
kind	15,02
schlafen	19,10
vr	16,54
wc	2,11
wo   ess   ko	28,34
<b>89,92 m²</b>	
ar²³	5,26
terrasse	7,80
<b>13,06 m²</b>	
<b>102,98 m²</b>	

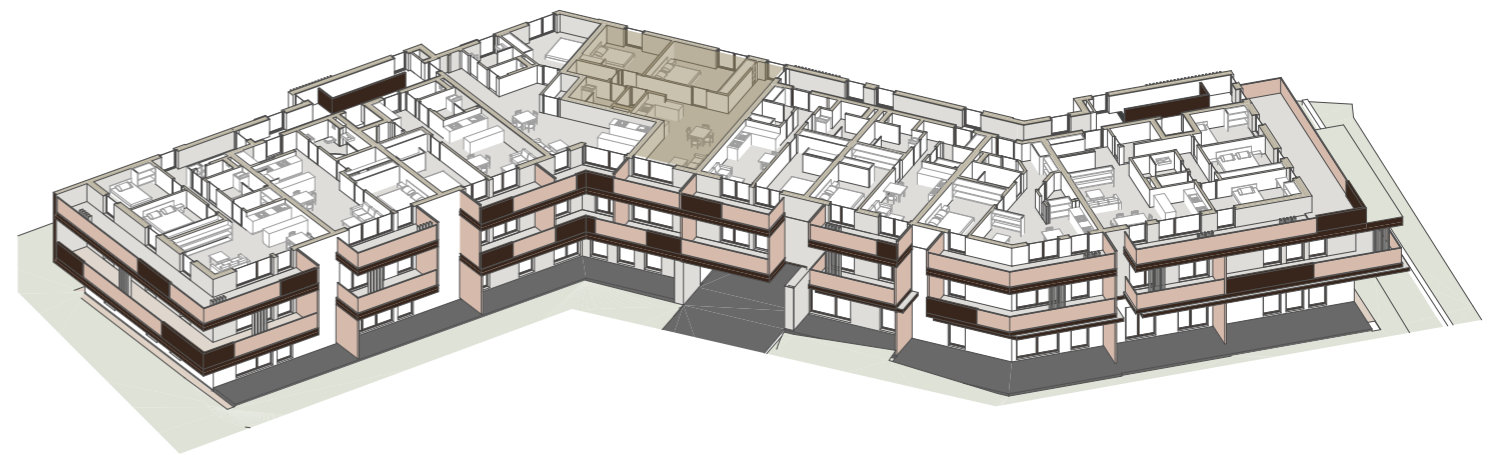

DIE DARGESTELLTE ZEICHNUNG IST ALS KONZEPTPLANUNG ZU VERSTEHEN UND DARF NICHT FÜR DIE AUSFÜHRUNG VERWENDET WERDEN.  
 JEGLICHE DETAILPUNKTE MÜSSEN GESONDERT IN DER WERKPLANUNG GEKLÄRT WERDEN.  
 FÜR AUSFÜHRUNGEN VON MÖBLIERUNG UND EINRICHTUNGEN MUSS AUF DER BAUSTELLE EIN NATURMASS GENOMMEN WERDEN.  
 PLANÄNDERUNGEN IM ZUGE DER AUSFÜHRUNG SIND AUFGRUND VON ÄNDERUNGEN IN STATIK, BRANDSCHUTZ, SCHALLSCHUTZ, ODER INSTALLTIONEN MÖGLICH.